


İLİ : KAYSERİ
İLÇESİ : BÜNYAN
MAHALLE : B.TUZHİSAR
PAFTA : 20K4B
ADA : 2083 / -
PARSEL : 1-2-3-4-5-24-25-26-27
4036-4038-4040-4041
ESKİ PARSEL NO : 923.924.925.926.927.928.929.930.932

PARSELASYON PLANI (ITRF96-2005EPOK)

- On Bahçe Mesafesi
5
A-2
3
Kat Adedi
Yapı Nizamı
Yan Bahçe Mesafesi
0.30
0.60
TAKS
KAKS
1
PARSELASYON NUMARALARI
PARSELASYON ONAMA SINIRI
KADASTRO PARSEL SINIRI
YAPI YAKLAŞMA SINIRI
PARSEL SINIRI

Bünyan Belediye Encümeninin 19.11.2025 Tarih 233... Sayılı Yazısı Ekidir.
Parselasyon alanı, 20.02.1989 tarihinde onanan 1/1000 uygulama imar planıyla düzenlenmiş olup, şuan yürürlükte bulunan 20.02.1989 tarihli uygulama imar planına uygundur.
5216 Sayılı yasanın 7/b maddesi 3194 Sayılı İmar K
Planlı Alanlar İmar Yönetmeliği ve Büyükşehir Bele
İmar Plan Notları gereği uygun olarak hazırlanmıştır

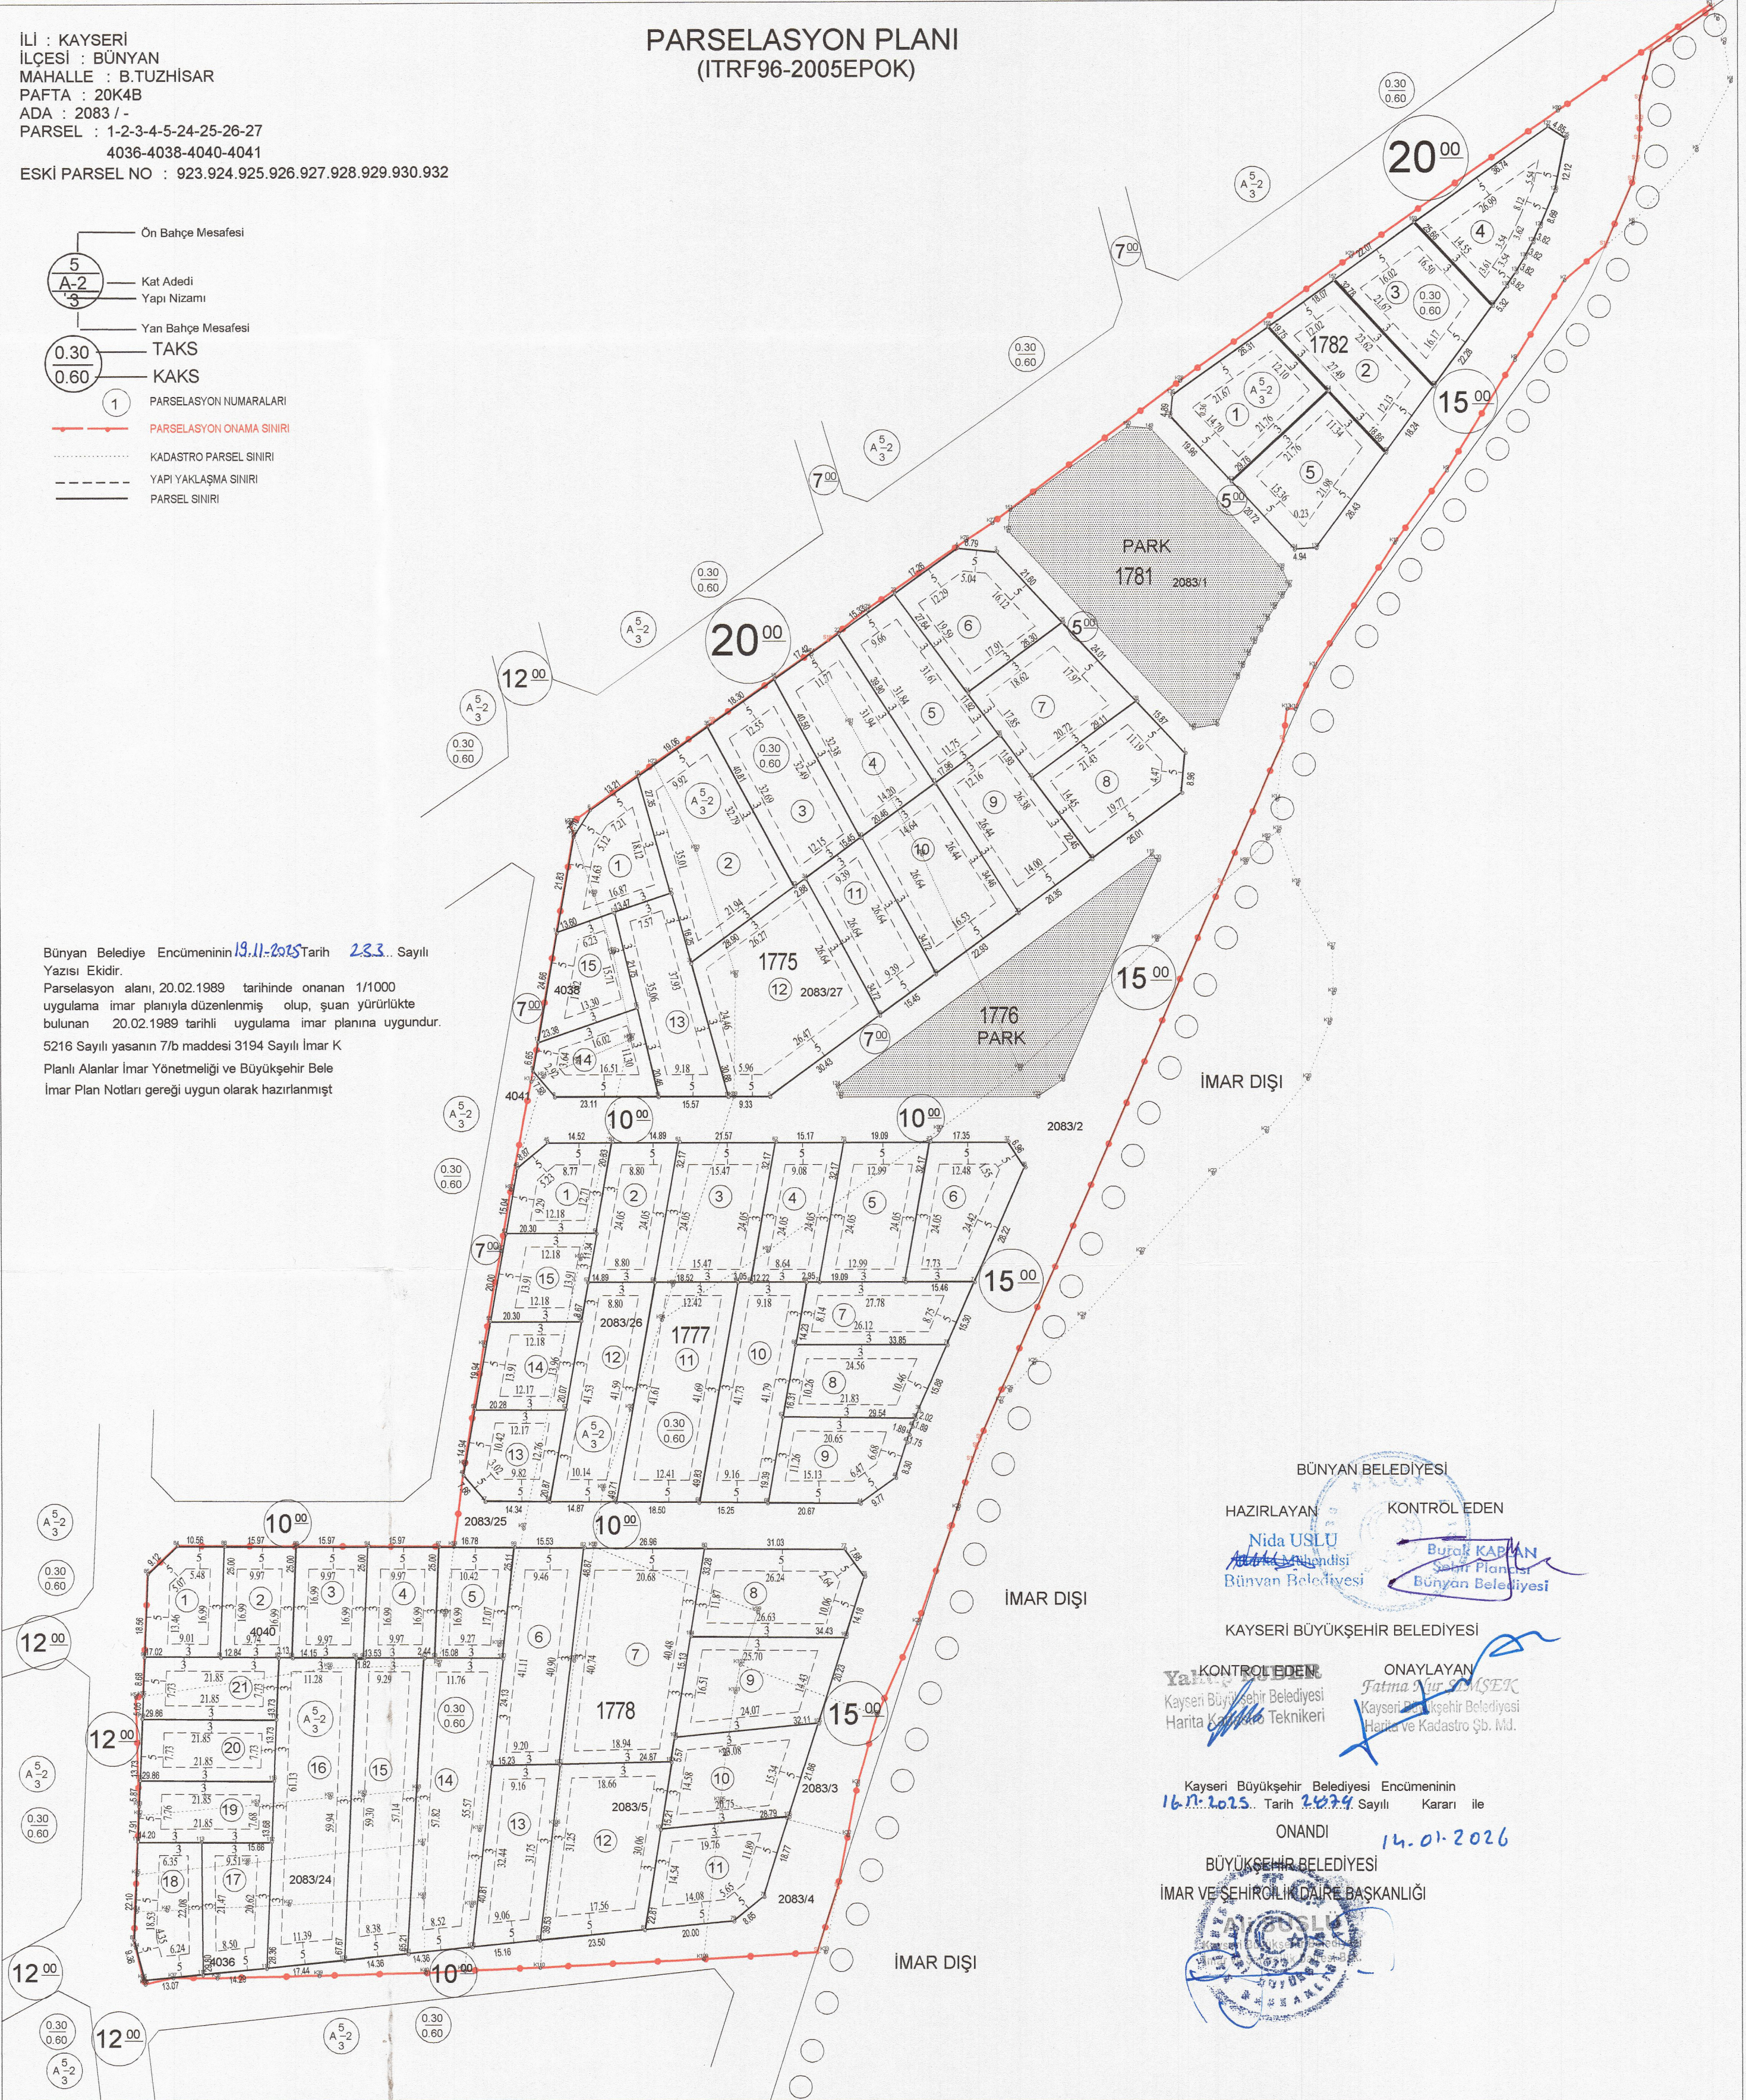

BÜNYAN BELEDİYESİ

HAZIRLAYAN

KONTROL EDEN

Nida USLU
Mühür
Bünyan Belediyesi

Burak KAPLAN
Şehir Plancısı
Bünyan Belediyesi

KAYSERİ BÜYÜKŞEHİR BELEDİYESİ

Yatırım Kontrol Edilen
Kayseri Büyükşehir Belediyesi
Harita ve Kadastro Teknikeri

ONAYLAYAN
Fatma Nur GÜMŞEK
Kayseri Büyükşehir Belediyesi
Harita ve Kadastro Şb. Md.

Kayseri Büyükşehir Belediyesi Encümeninin
16.11.2025 Tarih 2025... Sayılı Kararı ile

ONANDI

14.01.2026

BÜYÜKŞEHİR BELEDİYESİ

İMAR VE ŞEHİRCİLİK DAİRE BAŞKANLIĞI

